


SERVIZI IGIENICI  
SCALA 1:200


TENNIS

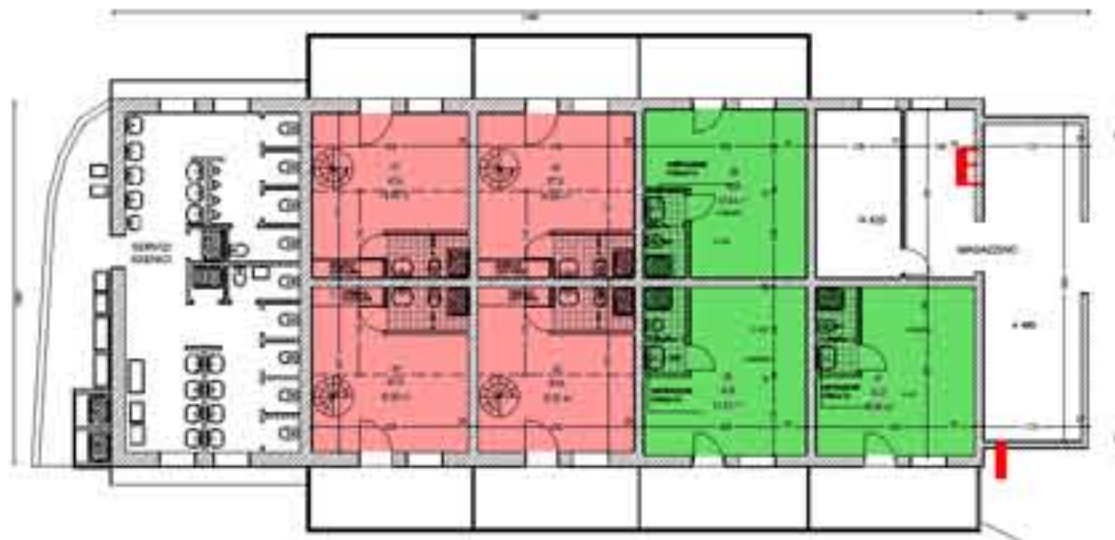

PIANO TERRA EDIFICIO (C) SCALA 1:200




PIANO PRIMO EDIFICIO (A) SCALA 1:200

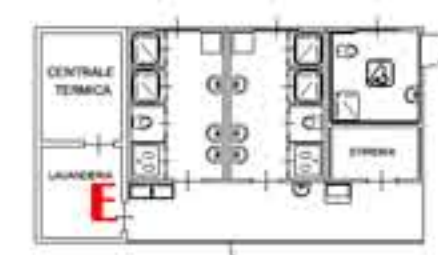

SERVIZI IGIENICI  
SERVIZI DISABILI  
SCALA 1:200

NORD

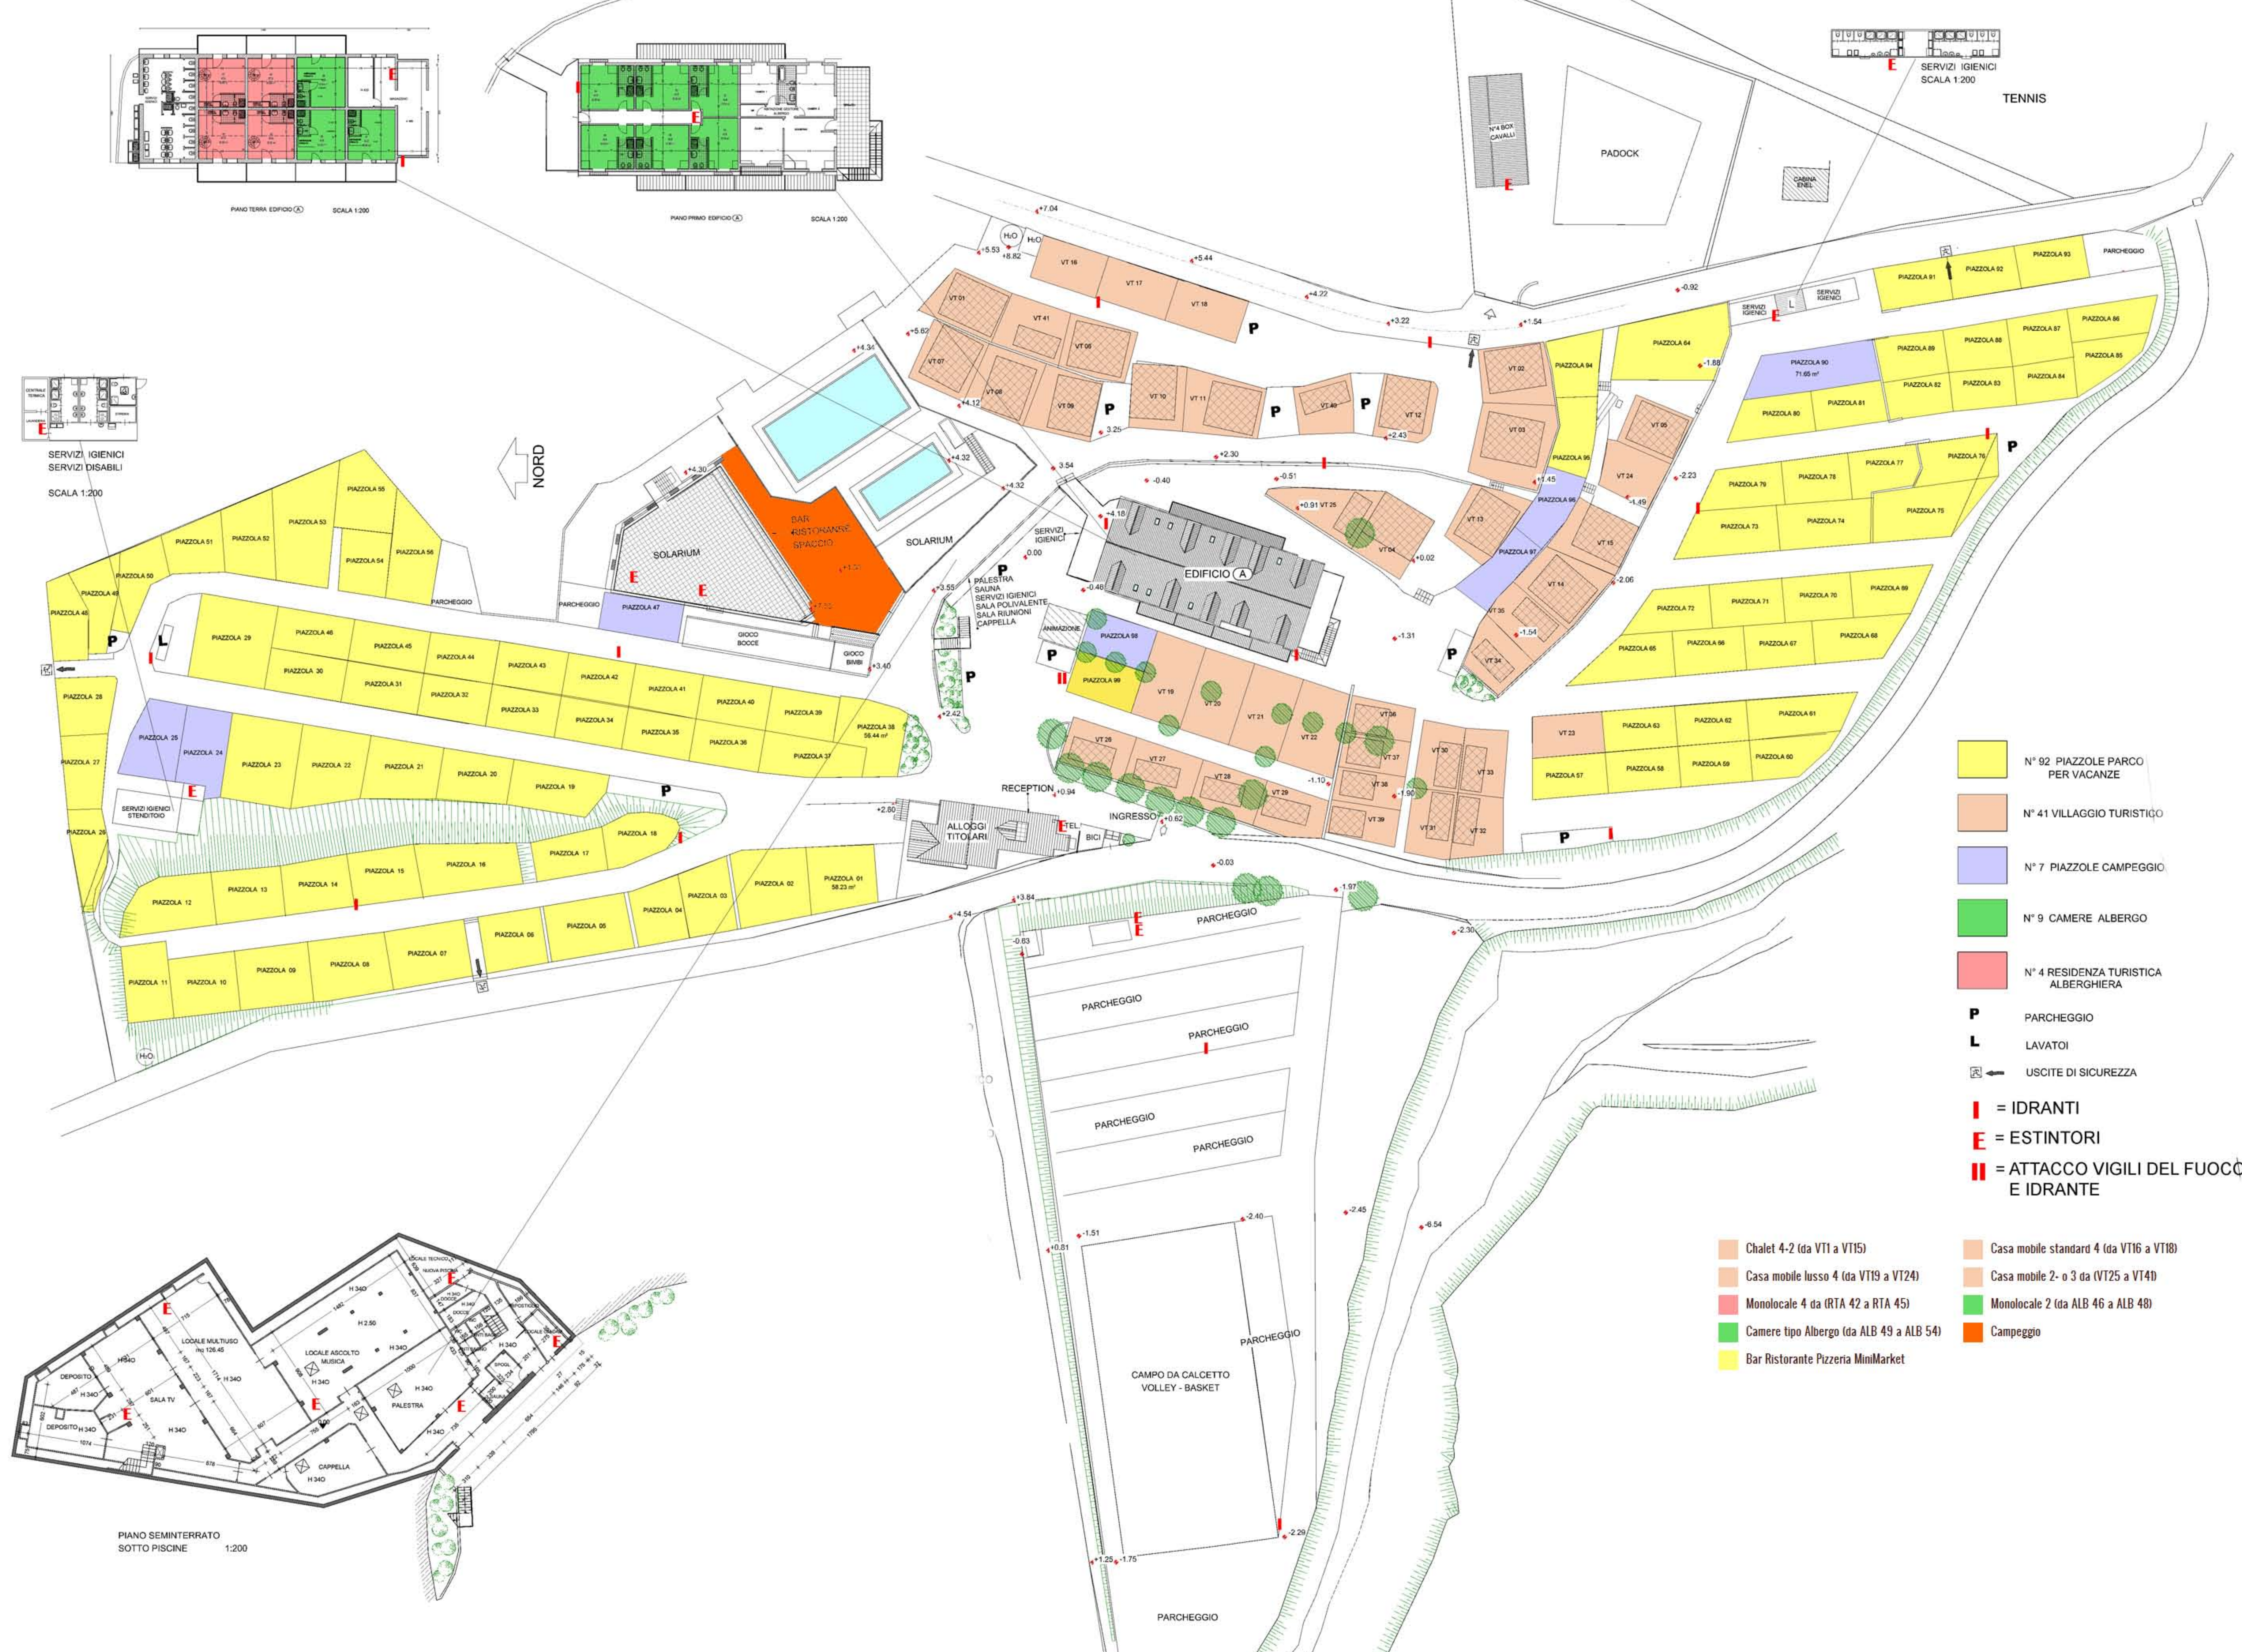

- N° 92 PIAZZOLE PARCO PER VACANZE
- N° 41 VILLAGGIO TURISTICO
- N° 7 PIAZZOLE CAMPEGGIO
- N° 9 CAMERE ALBERGO
- N° 4 RESIDENZA TURISTICA ALBERGHIERA

- P** PARCHEGGIO
- L** LAVATOI
- USCITE DI SICUREZZA

- I** = IDRANTI
- E** = ESTINTORI
- II** = ATTACCO VIGILI DEL FUOCO E IDRANTE

- Chalet 4-2 (da VT1 a VT15)
- Casa mobile lusso 4 (da VT19 a VT24)
- Casa mobile 2- o 3 da (VT25 a VT41)
- Monolocale 2 (da ALB 46 a ALB 48)
- Camere tipo Albergo (da ALB 49 a ALB 54)
- Campeggio
- Bar Ristorante Pizzeria MimiMarket

PIANO SEMINTERRATO  
SOTTO PISCINE  
1:200

